

# 3


## rok

yta 76 m<sup>2</sup>

plan 2-3

Bostäder 1101, 1201

Ljus hörn-  
lägenhet

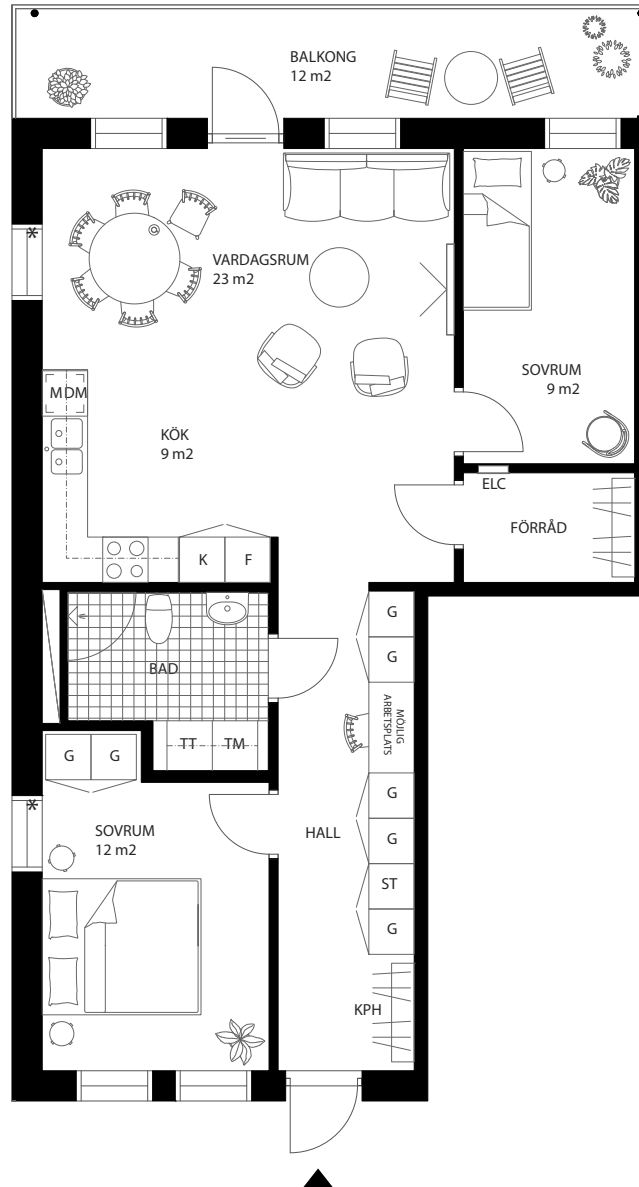


Förklaring:

ST	Städsåp	K/F	Kyl och frys	M	Microvågsugn
G	Garderob	K	Kyl	KPH	Kapphylla
TT	Torktumlare	F	Frys	ELC	Elcentral
TM	Tvättmaskin	DM	Diskmaskin	▲	Entrédörr med överljus
KM	Kombimaskin	○ ○ ○	Spishäll med ugn		Rumshöjd: 2,5 m

\* Bröstningshöjd fönster: 0,6 m  
\* Bröstningshöjd, på gavel, fönster: 0,8 m

SKALA 1:100

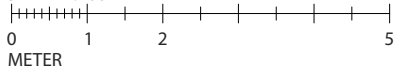

METER

