




- Användningsgräns
- P Parkering (23 ppl)
- HKP Handikappsparkering (1 ppl)
- ① Cykelparkering (~ 60 pl)
- ② Miljöhus
- ③ Hiss
- ④ Rullstolsförråd & placering av postboxar
- ⑤ Uteplats med sittyta
- ⑥ Solpanel
- ⑦ Entrébalkong
- ⑧ Uteplatser mot park
- ⑨ Fasadliv (vit streckad linje)
- ⑩ Balkong mot väst

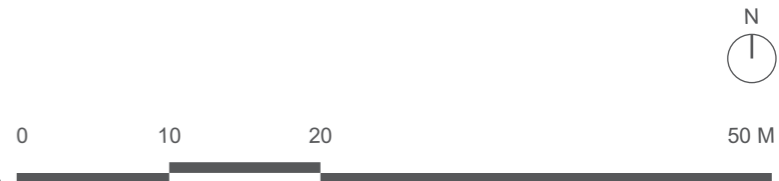

SKALA 1:500