
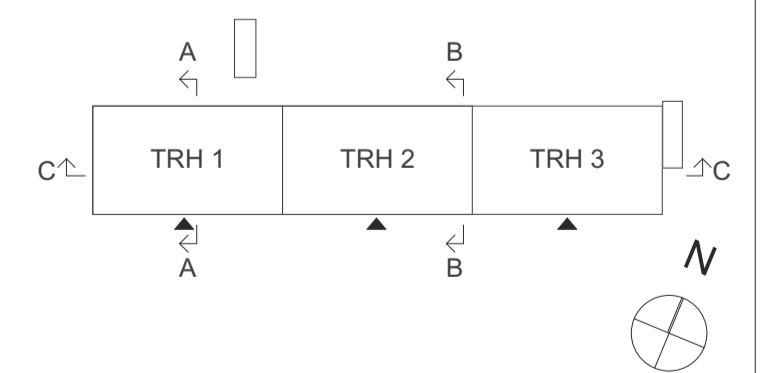


Servitutsritning förråd -markerat med lägenhetsnummer

Det förekommer installationer på en takhöjd över 2 m.
Förråden består i huvudsak av gallerväggar.
Förråden bör ha godkända hänglås.
Kontakta ditt försäkringsbolag för mer information om godkända lås.

Lägenhetsnummer
21102

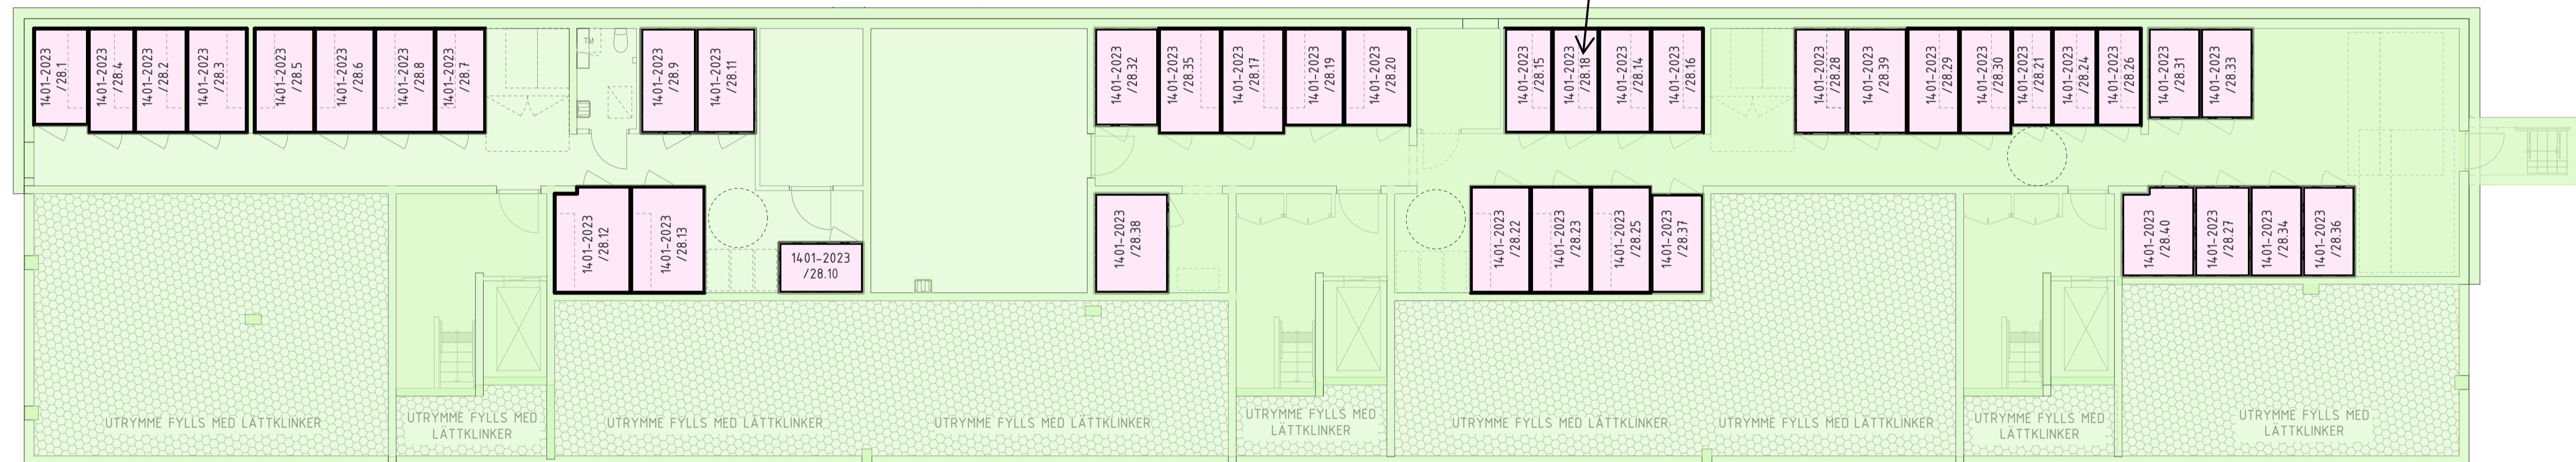

SKALA A3 1:200
SKALA A1 1:100
0 1 2 5 10
METER

IDROTTSGATAN KV.1 | 2023-05-17

Ärendenummer: ABxxxxxx
Akt xxxx-xxx/xx

