
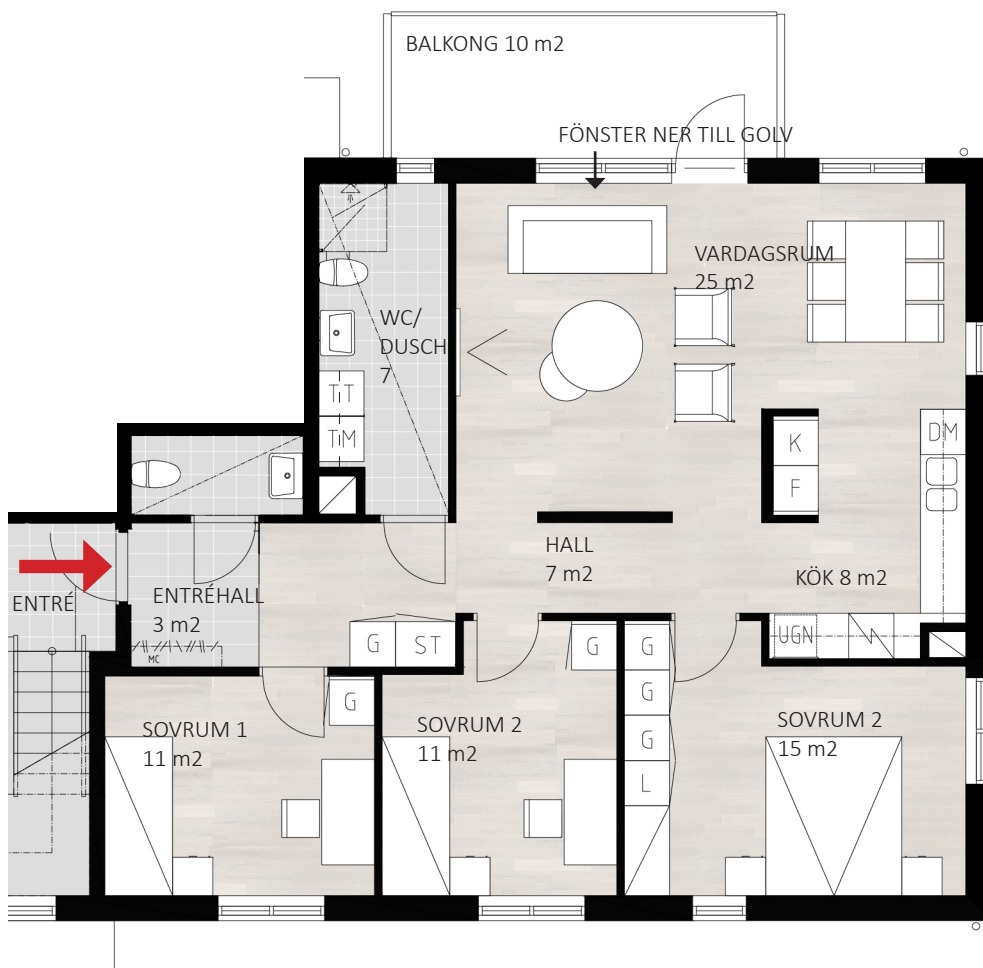


LGH A 1103 4 rok-96 m<sup>2</sup>  
 LGH A 1203 4 rok-96 m<sup>2</sup>  
 LGH B 1103 4 rok-96 m<sup>2</sup>  
 LGH B 1203 4 rok-96 m<sup>2</sup>

 

-  Spishäll
-  Ugn/Micro
-  Frys
-  Kylskåp
-  Garderob
-  Linneskåp
-  Städsåp
-  Torktumlare
-  Tvättmaskin
-  Diskmaskin

 PARKETT

 KLINKER

#### ENTRÉ

Från gata och gård, handikappanpassad entré från gård.

#### TRAPPOR OCH TRAPPHUS

Uppglasat trapphus med trappor, vilplan och golv i klinker.

#### HISS

Samtliga lägenheter nås med hiss.

#### LÄGENHETSFÖRRÅD

Ett lägenhetsförråd per lägenhet på innergården.

#### RULLSTOLSUTRYMME OCH BARNVAGNSRUM

I ett gemensamt förråd på innergården. Marken fram belagd med hårdgjord yta av betongsten.

#### BRÖSTNINGSHÖJD

Vardagsrum: 0 m (fönster ner till golv)

Kök, sovrums och wc/d ca 0,7 m


#### RUMSHÖJD

Rumshöjd, våning 0-1-2: 2,6 m upp till tak.


Rumshöjd våning 3 (vindsvåning): 2,75 m samt snedtak.

Rumshöjd samtliga badrum, ca. 2,4 m.

SKALA 1:100

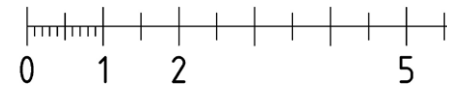

METER

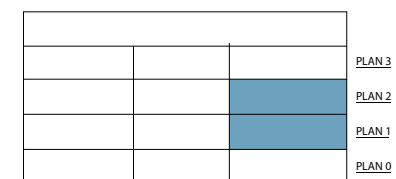

FRÅN ENTRÉSIDAN



ENTRÉ TILL HUS