


BOFAKTA ENTRÉPLAN

LGH A 1001 3 rok-82 m²
 LGH B 1001 3 rok-82 m²

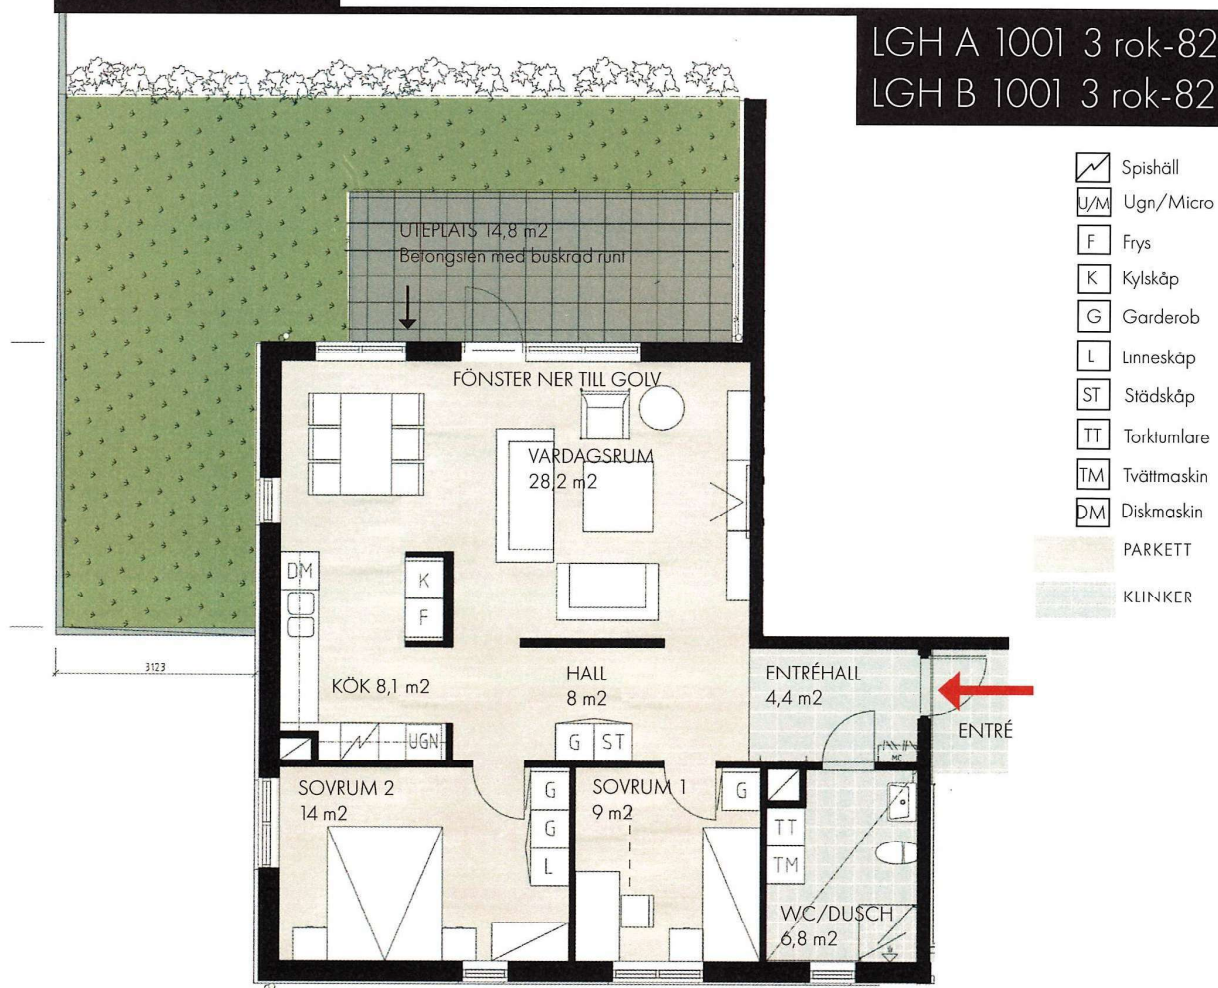

ENTRÉ
 Från gata och gård, handikappanpassad entré från gård.

TRAPPOR OCH TRAPPHUS
 Uppglasat trapphus med trappor, vilplan och golv i klinker.

HISS
 Samtliga lägenheter nås med hiss.


LAGENHETSFORRÅD
 Ett lägenhetsförråd per lägenhet på innergården.

RULLSTOLSUTRYMME OCH BARNVAGNSRUM
 I ett gemensamt förråd på innergården. Marken fram belagd med hårdgjord yta av betongsten.


BRÖSTNINGSHÖJD
 Vardagsrum: 0 m (fönster ner till golv)
 Kök, sovrums och wc/d ca 0,7 m

RUMSHÖJD
 Rumshöjd, våning 0-1-2: 2,6 m upp till tak.
 Rumshöjd våning 3 (vindsvåning): 2,75 m samt snedtak.
 Rumshöjd samtliga badrum, ca. 2,4 m.

SKALA 1:100

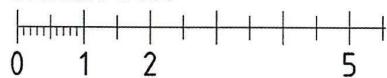

METER

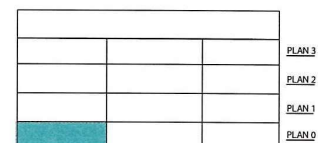

FRÅN ENTRÉSIDAN

