




Lgh: 5

6 RoK

Välkommen till ett generöst hem om 156 kvadratmeter med 6 rum och kök. Det ljusa och öppna köket har en elegant köksbar som övergår till rymliga sociala ytor – perfekt för både vardagens aktiviteter och festliga tillställningar. Hemmet erbjuder tre välplanerade sovrum, där master bedroom har ett vackert ljusinsläpp och en praktisk walk-in-closet. Två stilrena badrum och en separat tvättstuga med extra förvaringsutrymme gör vardagslivet bekvämt och effektivt. Uteplatsen på 17 kvadratmeter i västerläge ger dig en perfekt plats att njuta av soliga eftermiddagar och lugna kvällar



Kvm	156 m ²
Rum	6 RoK
K	Kyl
F	Frys
DM	Diskmaskin
☼	Häll
UM	Ugn/Mikro
TM	Tvättmaskin
TT	Torktumlare
S	Städskåp
VP	Värmepump
G	Garderob

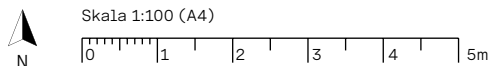



10.10.2024 | Observera att mindre ändringar och avsteg från ritningar, illustrationer, uppskattade ytor etc kan uppstå under projektering och byggprocess. Träd är illustrativa.

EKEBLAD



Lgh: 5

Trädgård

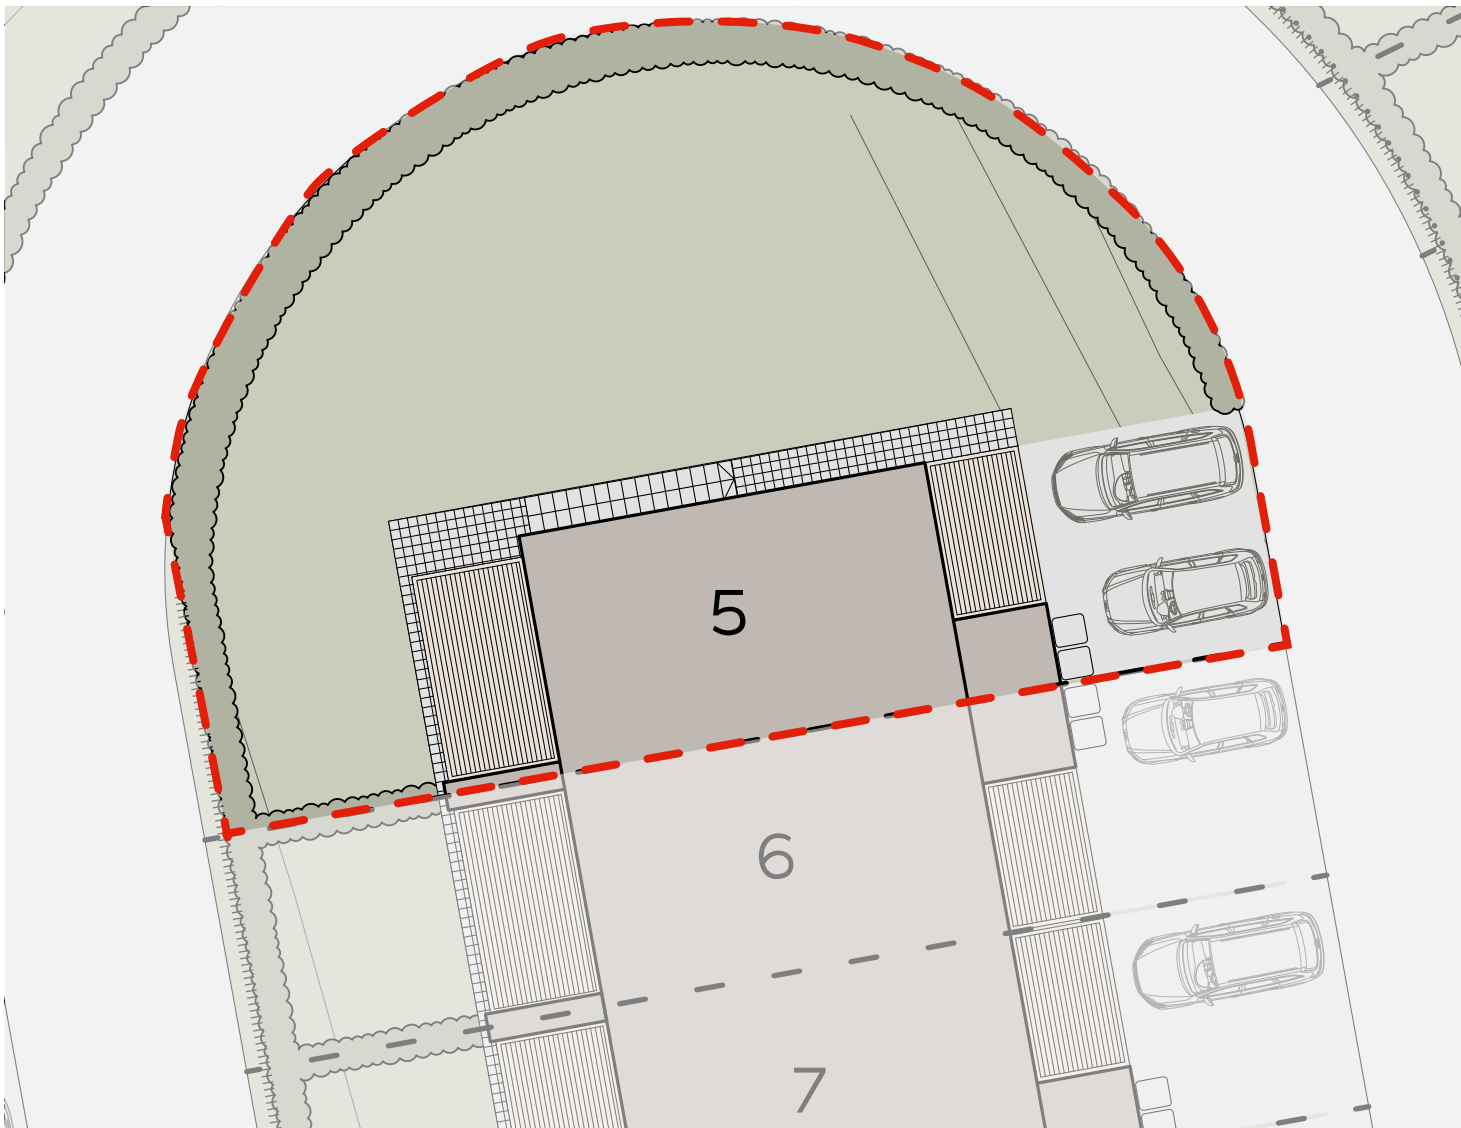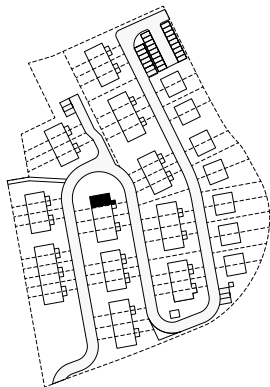


TOMTAREA

CA
440
KVM

Observera att slänter kan förekomma på tomtmark

FÖRKLARINGAR

- Tomtmarkering
- Stödmur
- Plank och staket
- Gräsmatta
- Stenläggning
- Trätrall
- Häck
- Plats för avfallskär1
- Trappa

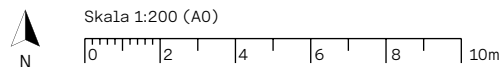

EKEBLAD