

353

KOM TILL  
25 FEB. 1937  
VÄRMLANDS  
LÄNSSTYRELSE


# Styckningsplan för delar av Olovstorp Hallen (4<sup>3</sup> och 4<sup>49</sup>)

Bergums socken i Älvsborgs län;  
upprättad åren 1936-1937 av

Rolf Holmgren  
Distriktslandköpare

*kan utgå till plan  
vidare äro efter beslut  
i län.*

Godkänd 4-9-1937

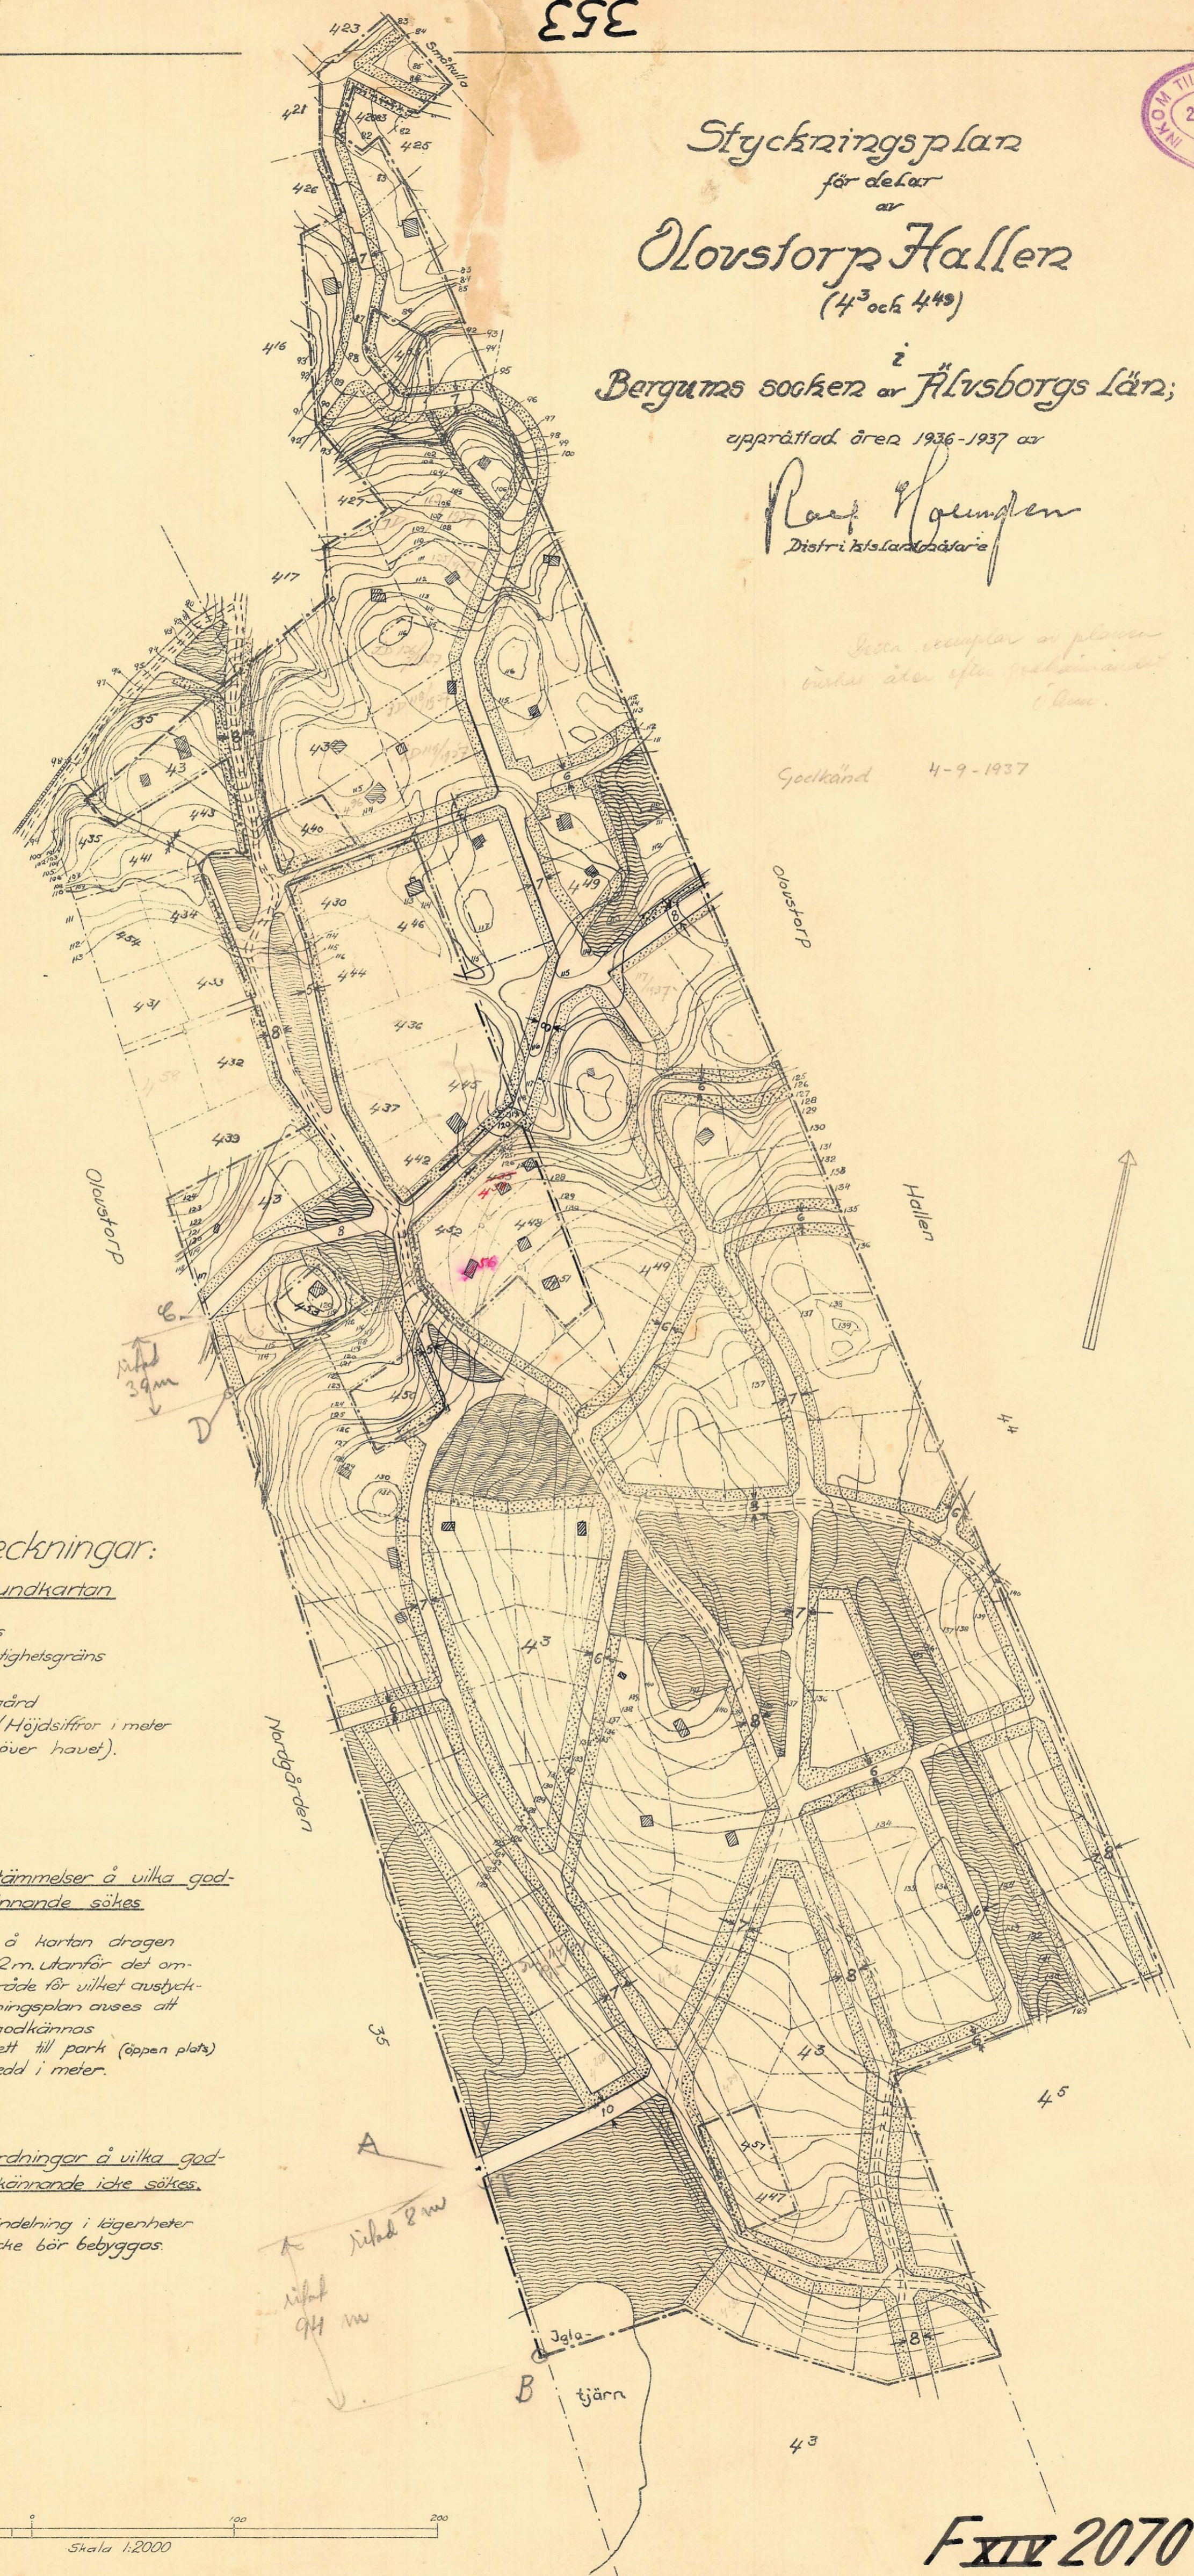

### Beteckningar:

Till grundkartan


- Bostadshus
- Befintlig fastighetsgräns
- Väg
- Stengärdesgård
- Nivåkurvor (Höjdsiffror i meter över havet).

Till bestämmelser å vilka godkännande sökes

- Gränslinje å kartan dragen 2m. utanför det område för vilket styckningsplan avses att godkännas
- Område avsett till park (öppen plats)
- Trafikled, bredd i meter.

Till anordningar å vilka godkännande icke sökes.

- Förslag till indelning i lägenheter
- Mark som icke bör bebyggas.

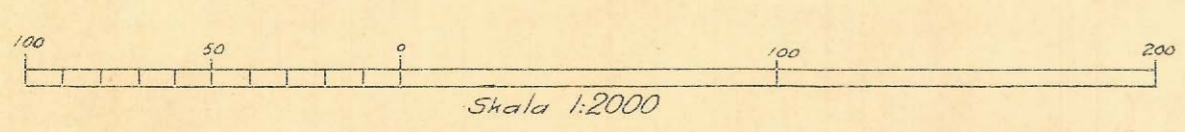

F XIV 2070

353 12

Till plan XIV-2070 finns inga ytterligare bestämmelser utöver kartan.