
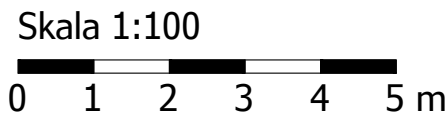
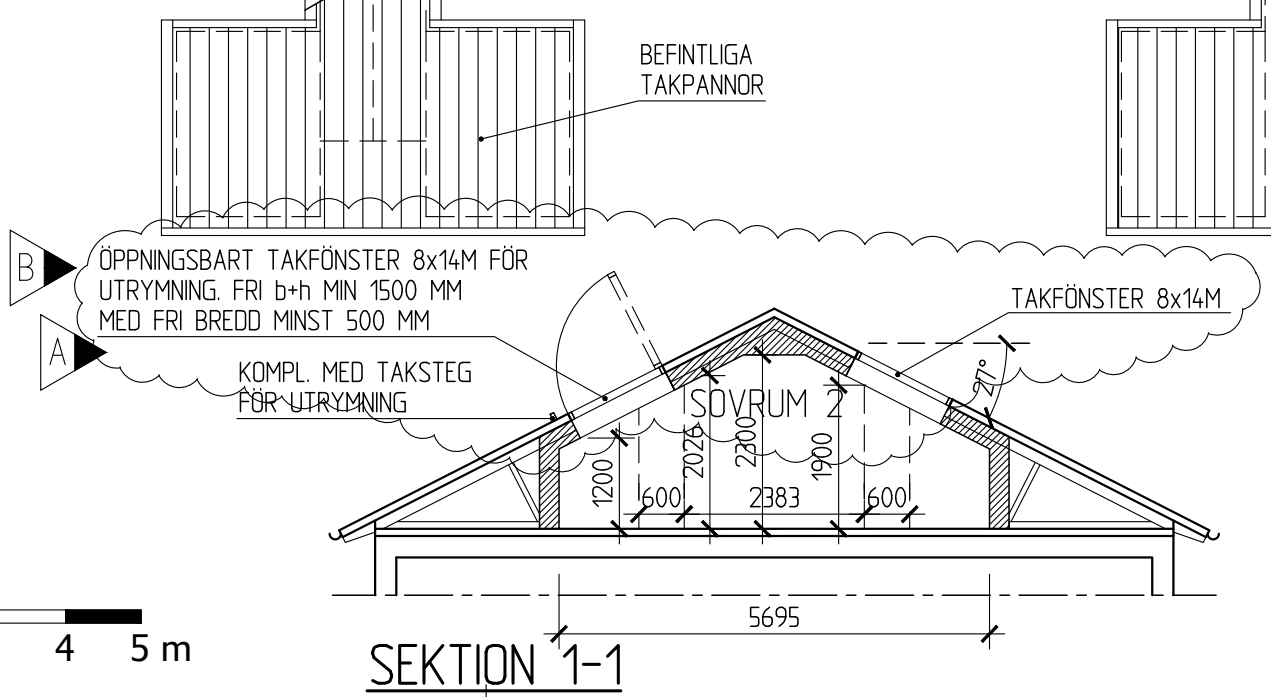
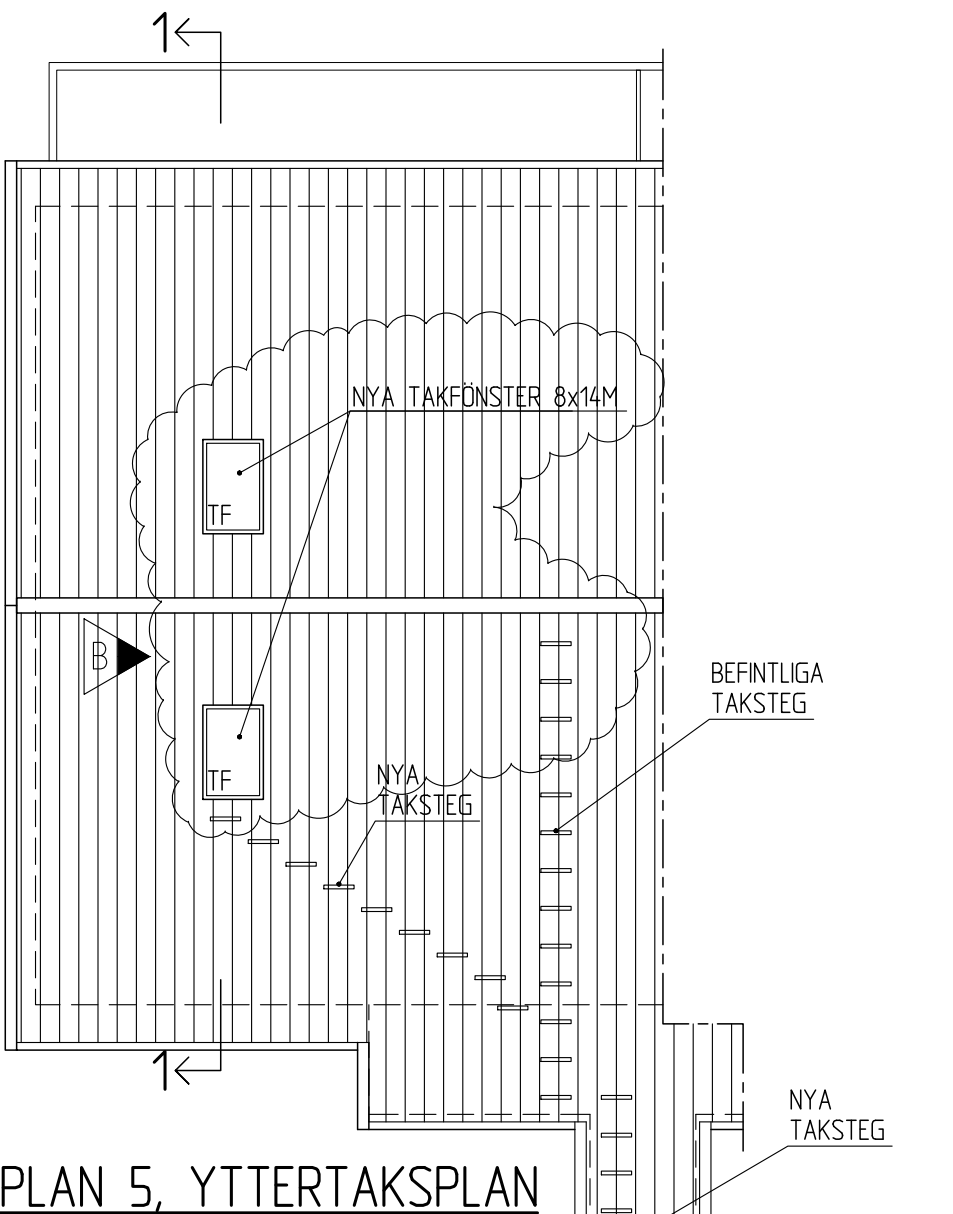
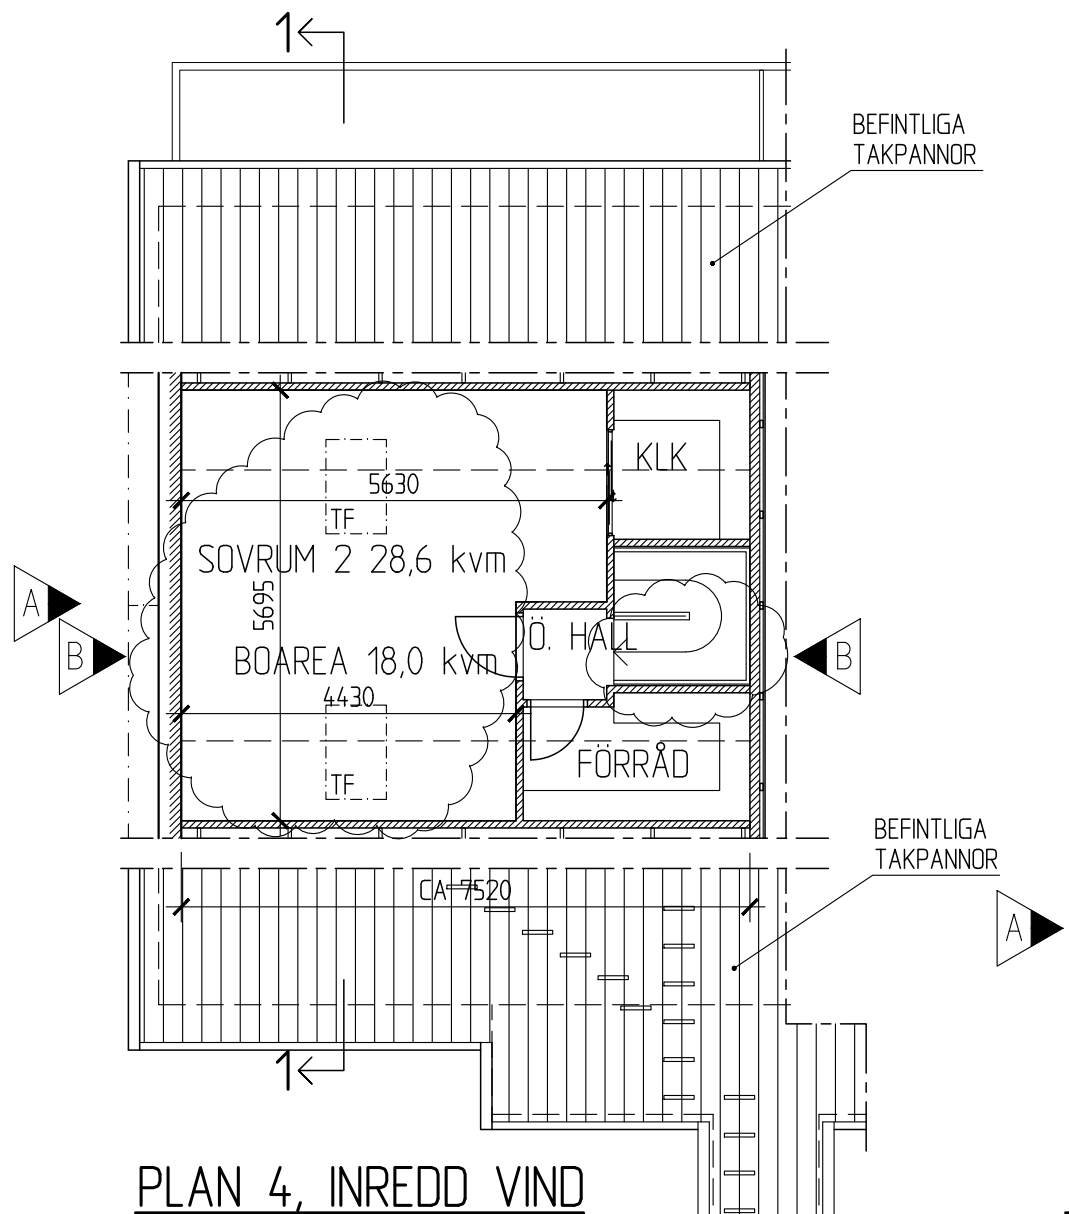


FÖRKLARINGAR:
SE RITNING A-40.3-11.

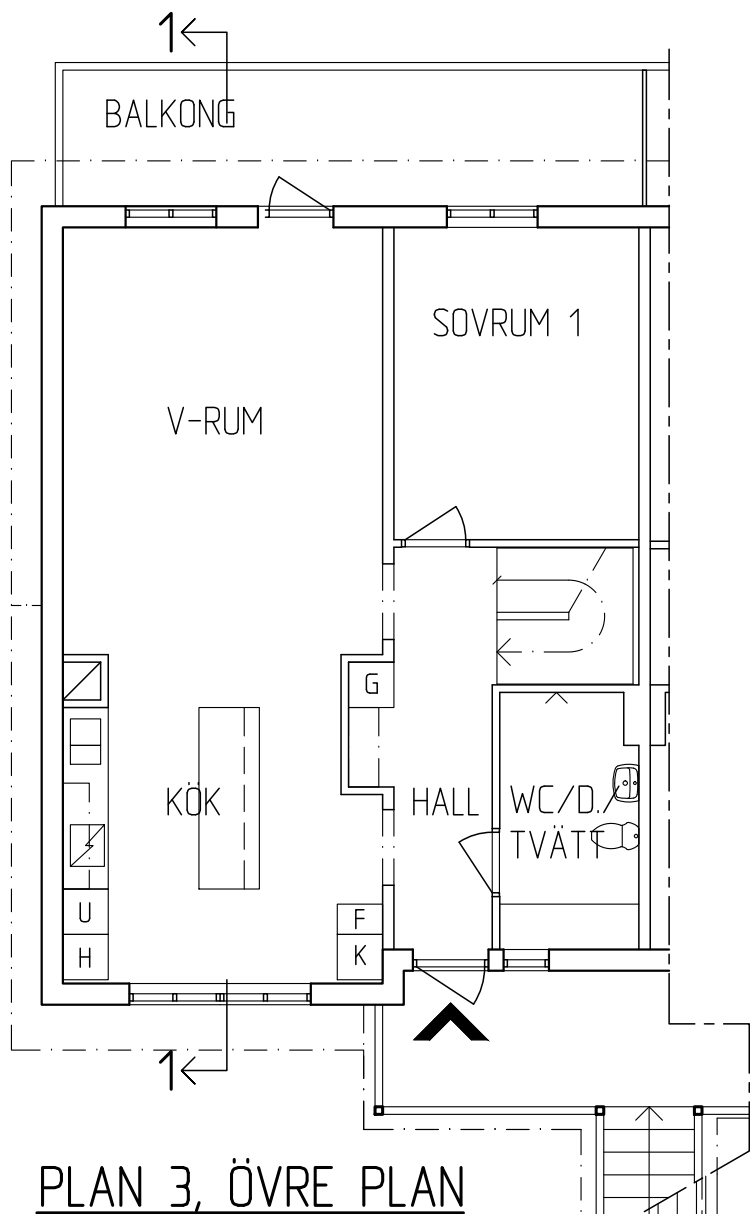

BYGGLOVSRITNING					
 JH BYGGKONSULT AB Johan Heehrie Timmeråsögen 53, 443 38 Lerum 070-439 46 84 johan.heehrie@jhbyggkonsult.se	Timmerslätt 77D		B	SE RITN.FRT/REV-PM NR 2	JH 2021-04-23
	Partille 1:307, Partille kommun		A	SE RITN.FRT/REV-PM NR 1	JH 2021-02-15
INREDNING AV KALLVIND		REG	ANT	REVIDERINGEN AVSER	SIGN DATUM
BLIVANDE UTSEENDE		ARB.NR		RITNINGNUMMER	
PLAN 3-5, SEKTION 1-1		20:46		A-40.1-11	
		SKALA 1:100		REG	